

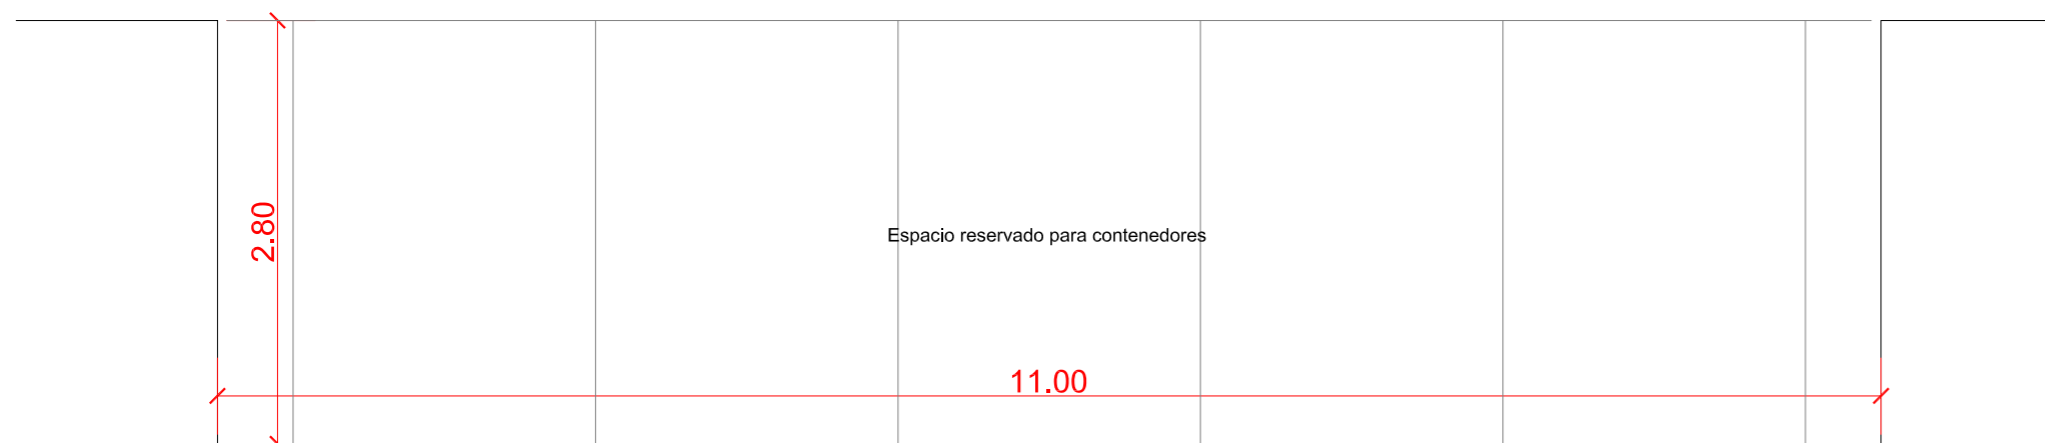
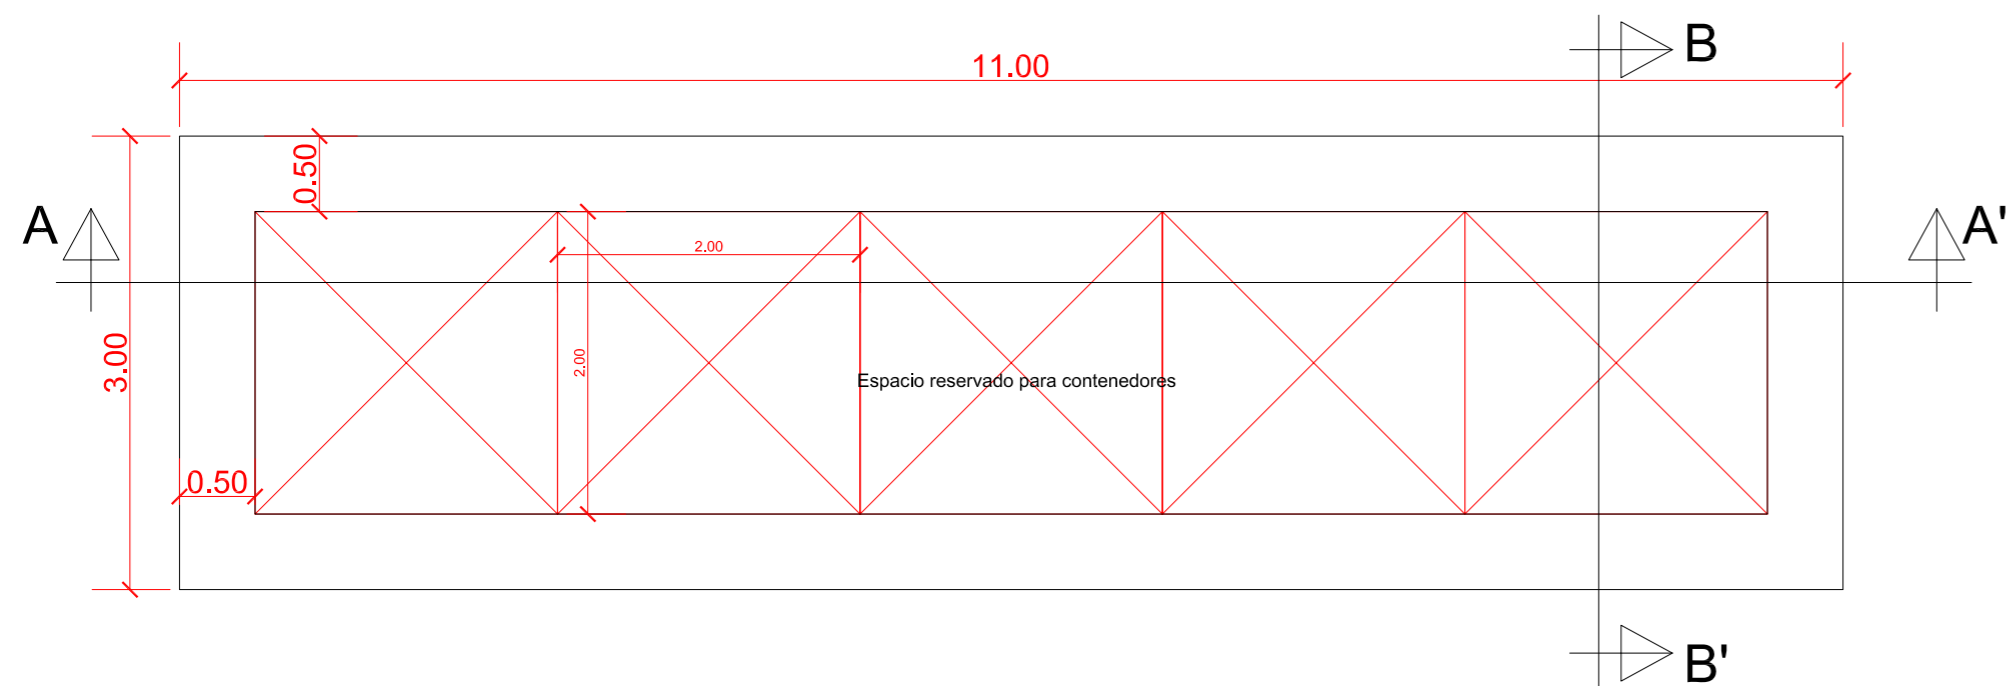


Ámbito excavación en planta

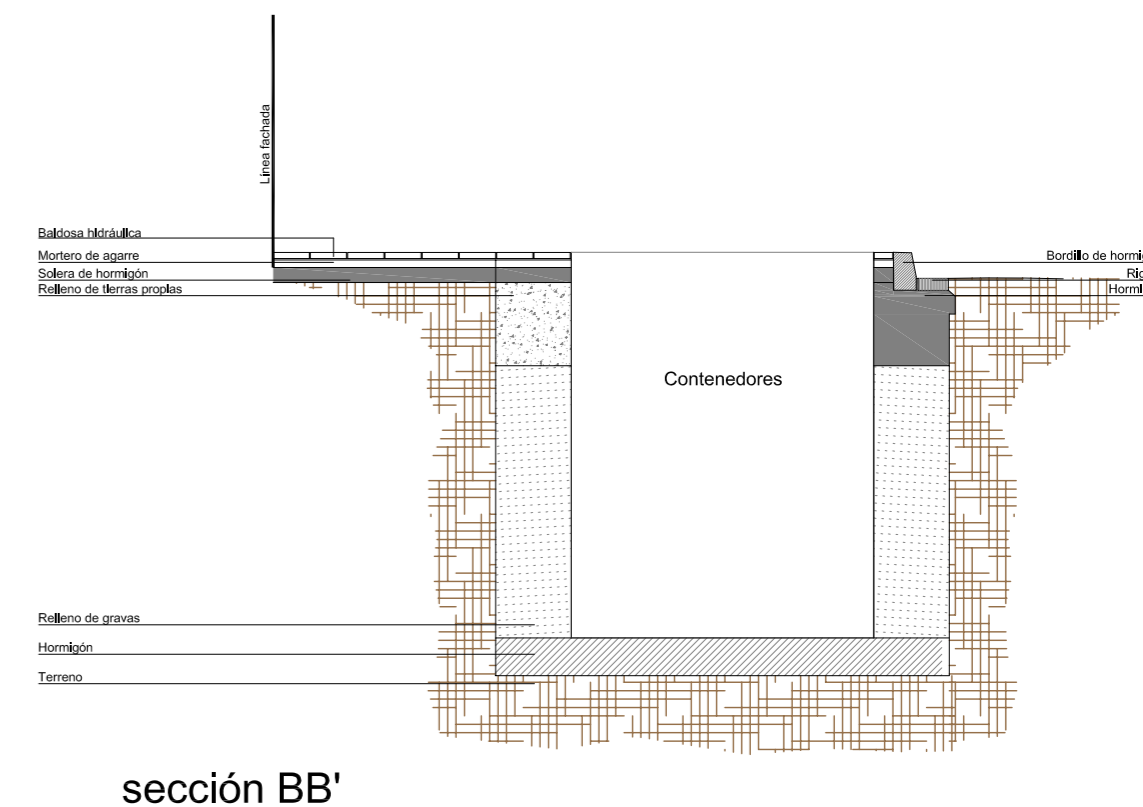

Sección tipo de excavación

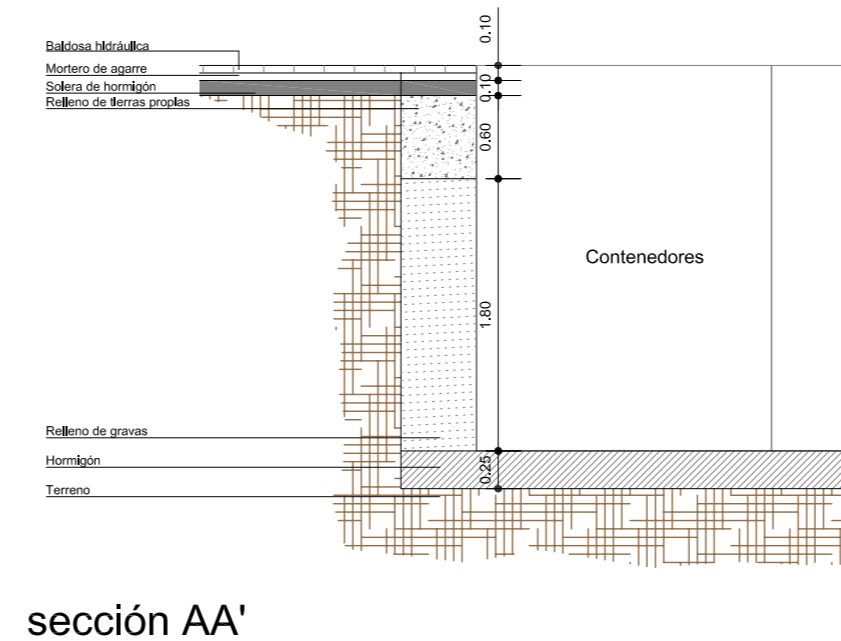

PROYECTO DE OBRA CIVIL PARA
CONTENEDORES SOTERRADOS EN ALFAFAR

EMPLAZAMIENTO: Casco urbano de Alfafar FECHA
FEBRERO-10

PLANO DE DETALLE EXCAVACIÓN Y RELLENO ESCALA:
1/50

FRANCISCO ALONSO AGUILAR



No. PLANO
9